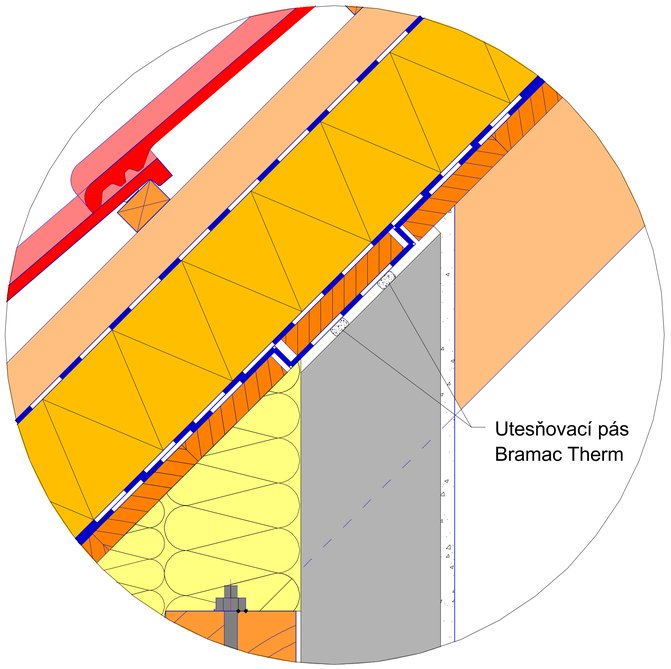

Mierka: 1 : 5

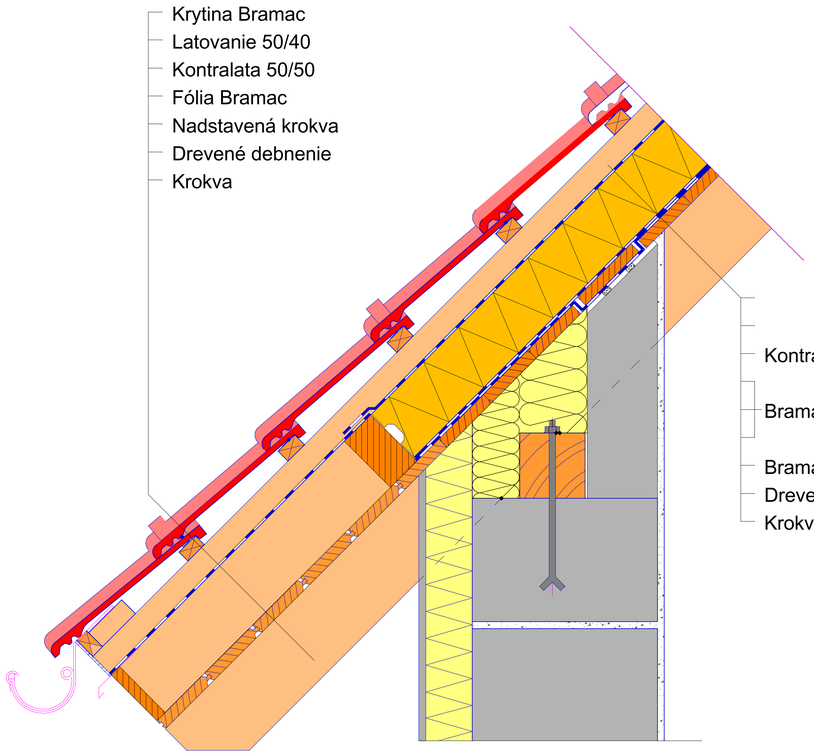

Napojenie pri pomúrnici

s utesňovacím pásom Bramac Therm

Bramac strešné systémy spol. s r. o.

Dátum: 10/2016	Mierka: 1 : 10